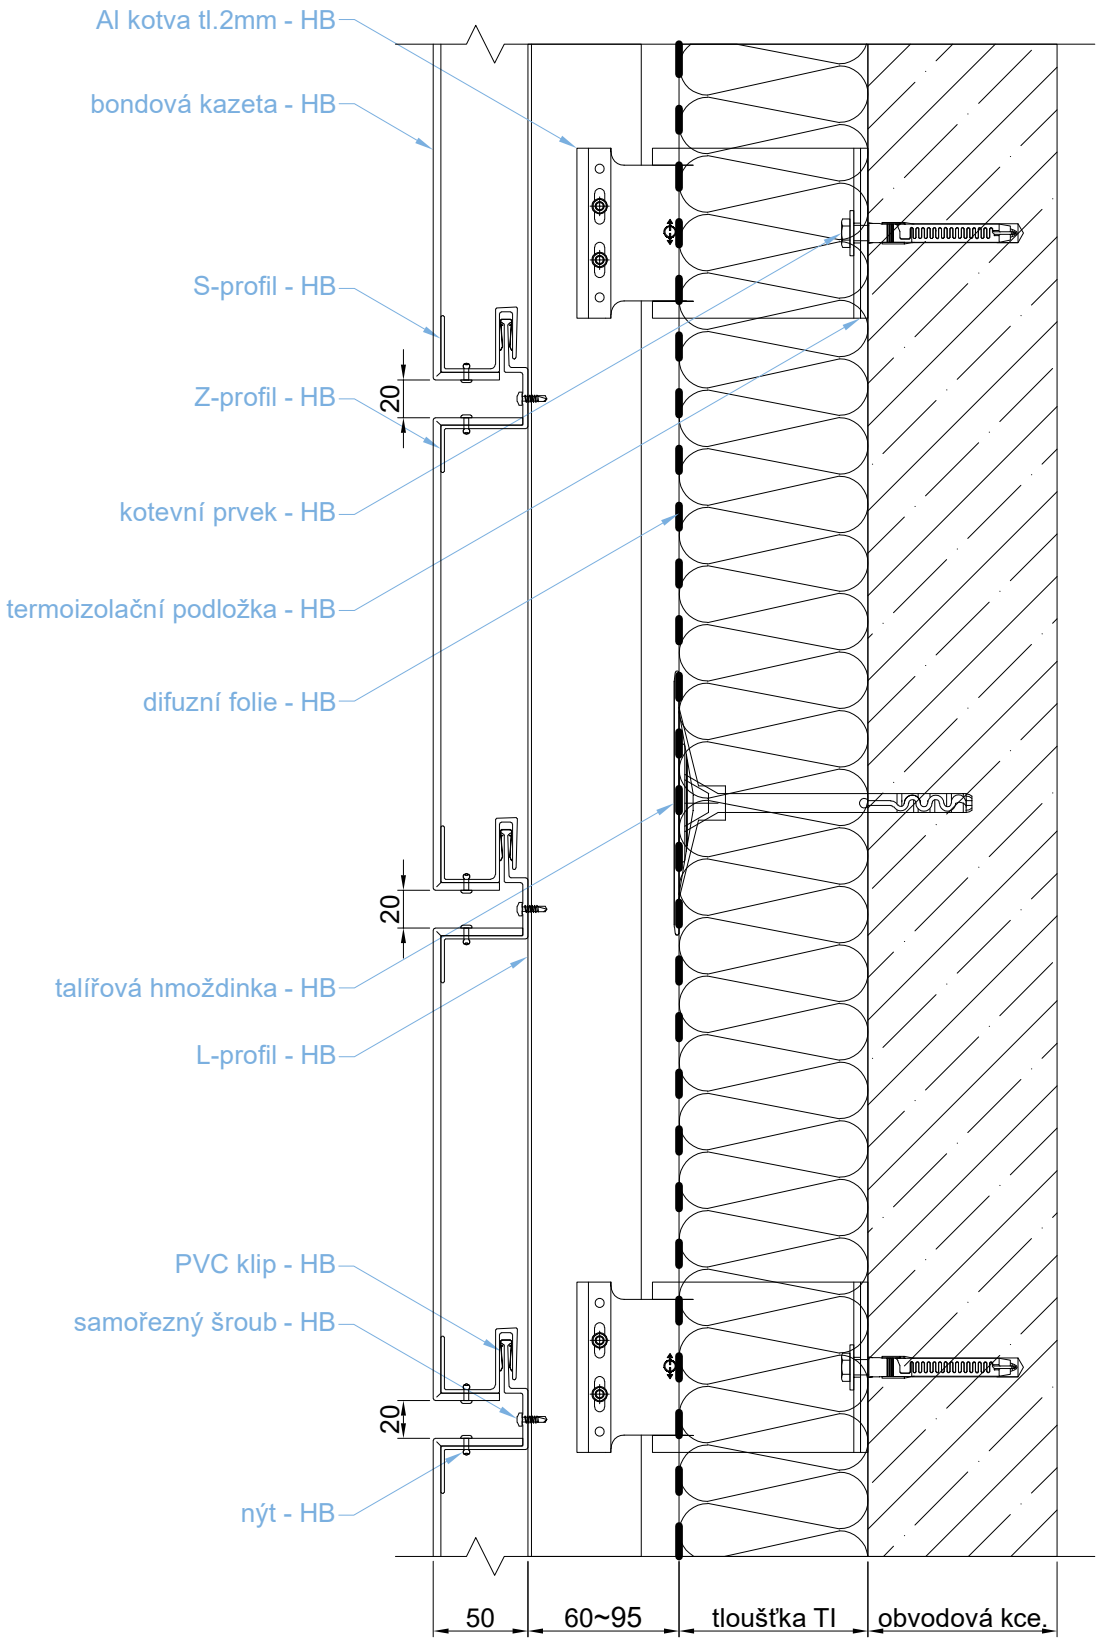

DS - dodávka stavby

HB - dodávka H&B Delta s.r.o

H&B delta	projekt: detaily H&B Delta s.r.o	obsah: detail: vodorovné spáry

objednatel: -	dodavatel: H&B Delta s.r.o Bobrky 382 755 01 Vsetín	kreslil: J.Kabeláč schválil: L.Trlica	měřítko: 1:4 / výkres: 06