



K9-atikový plech

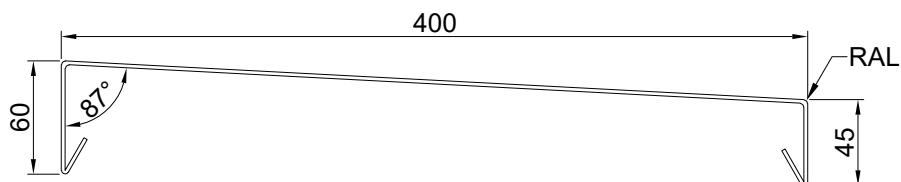

K10-příponka atiky

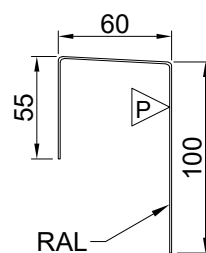

DS - dodávka stavby

HB - dodávka H&B Delta s.r.o



projekt:  
detail: H&B Delta s.r.o

obsah:  
detail: atiky

objednatel:

-

dodavatel: H&B Delta s.r.o

Bobrky 382 755 01 Vsetín

kreslil: J.Kabeláč


schválil: L.Trlica

měřítko:


1:4

výkres:

05

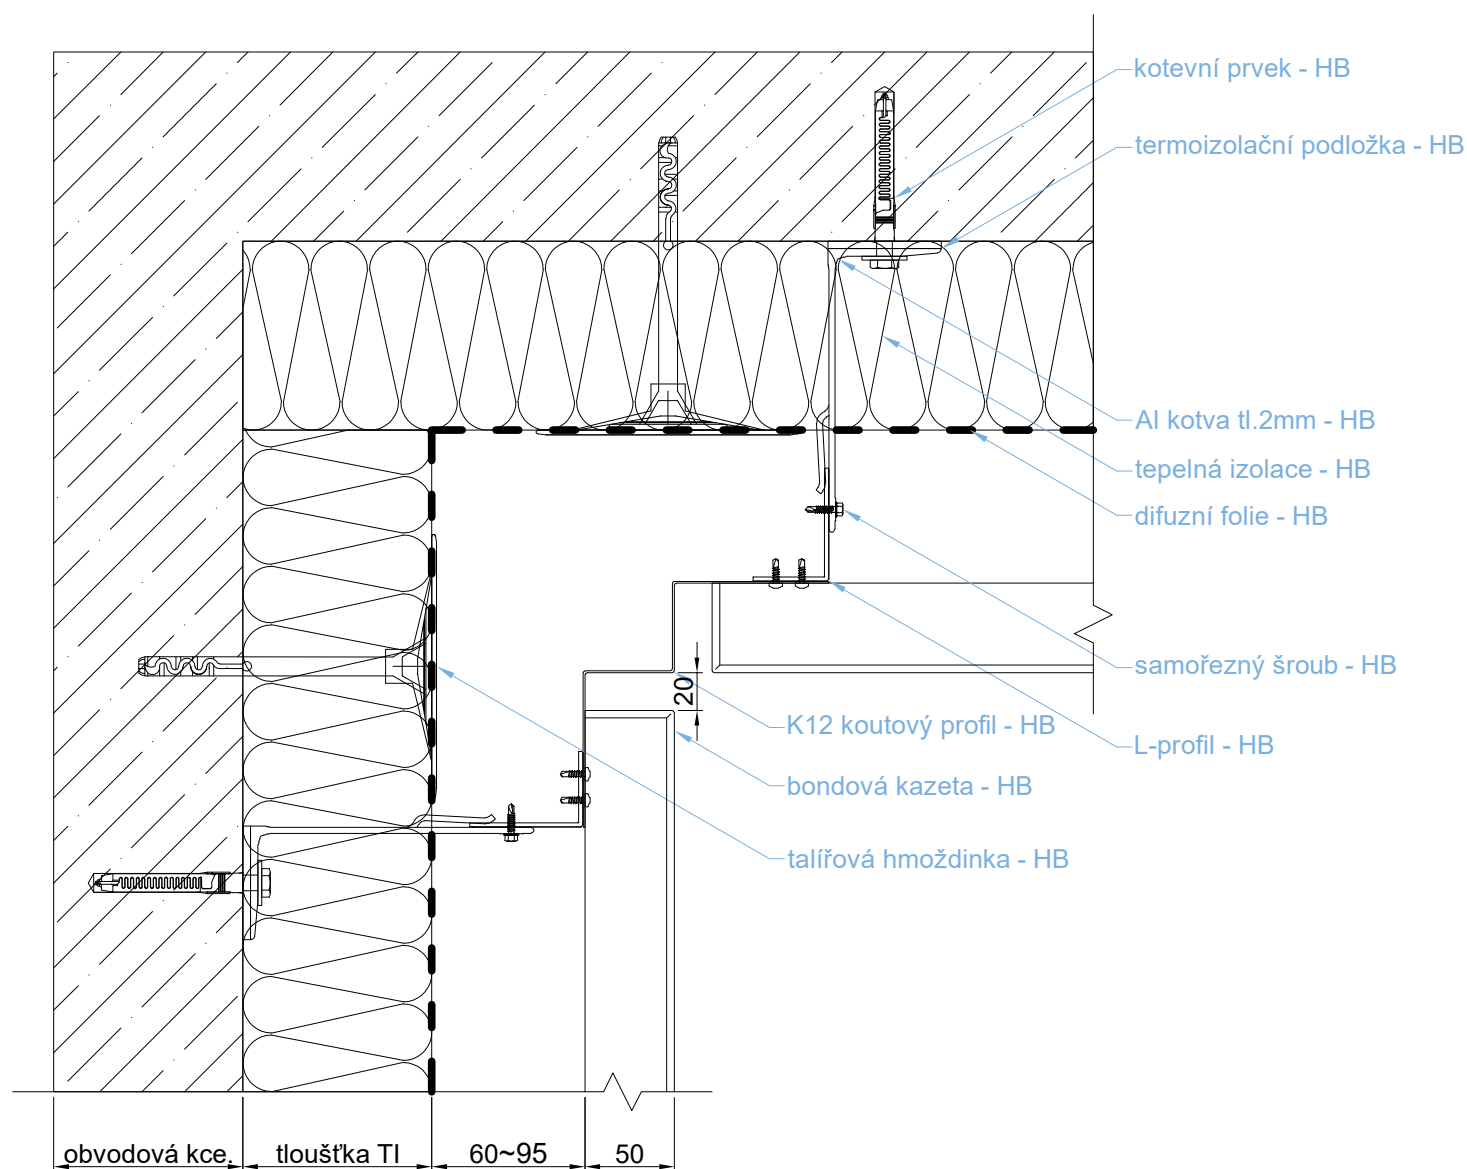

K12-koutový profil

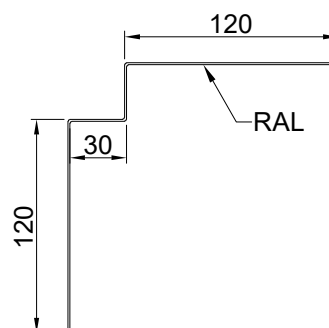

DS - dodávka stavby

HB - dodávka H&B Delta s.r.o



projekt:  
detaily H&B Delta s.r.o

obsah:  
detail: koutu

objednatel:

-

dodavatel: H&B Delta s.r.o

Bobrky 382 755 01 Vsetín

kreslil: J.Kabeláč


schválil: L.Trlica

měřítko:

1:4

výkres:

09

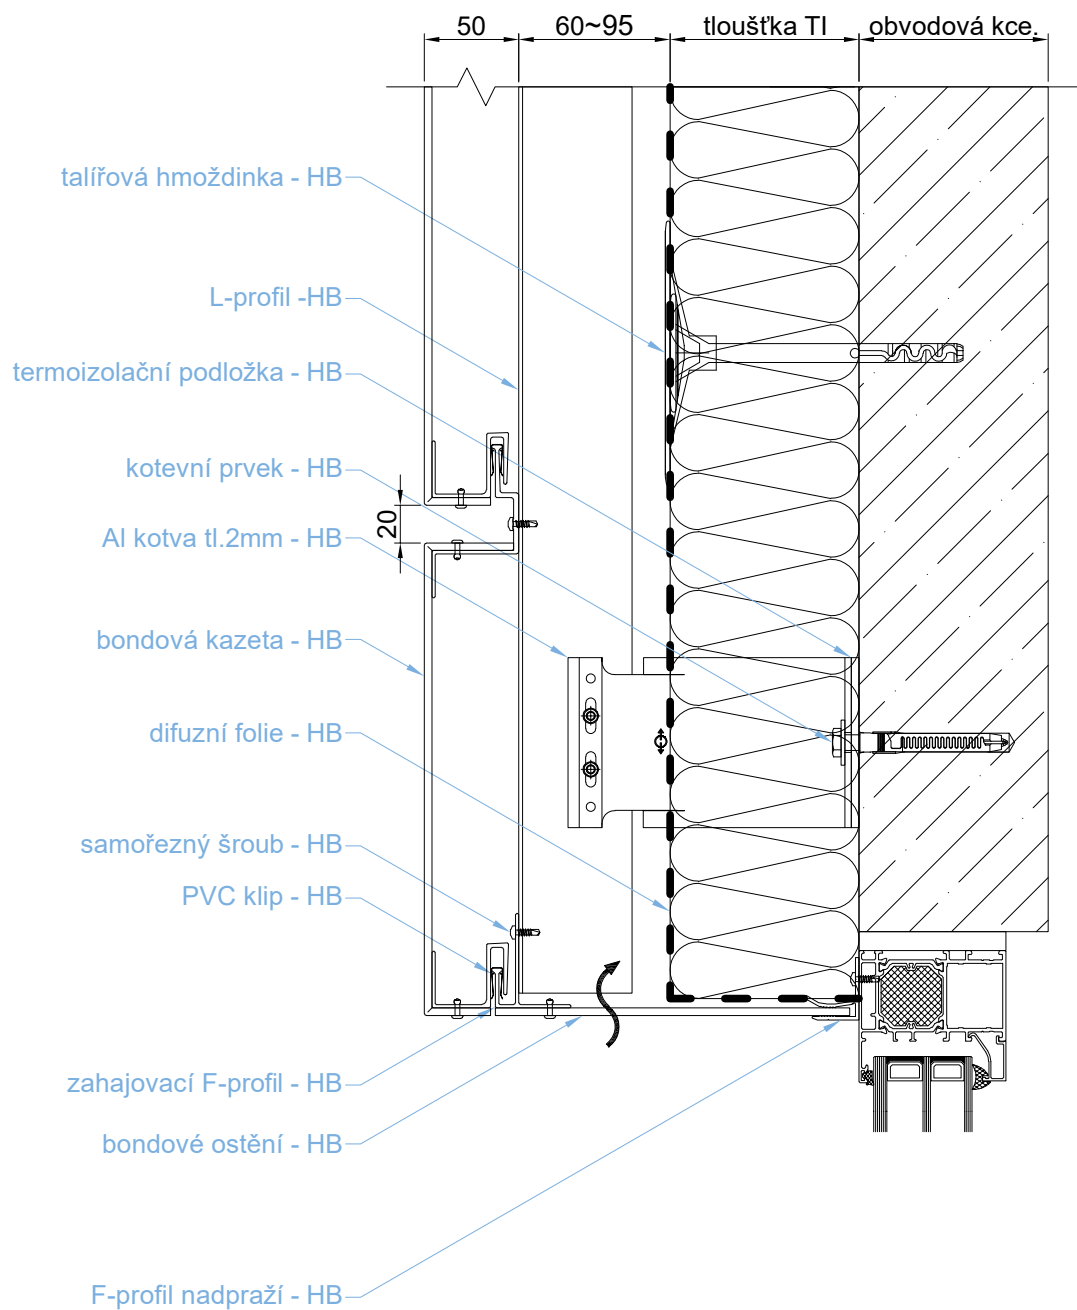

DS - dodávka stavby

HB - dodávka H&B Delta s.r.o



projekt:  
detaily H&B Delta s.r.o

obsah:  
detail: nadpraží

objednatel:

-

dodavatel: H&B Delta s.r.o

Bobrky 382 755 01 Vsetín

kreslil: J.Kabeláč


schválil: L.Trlica

měřítko:


1:4

výkres:

04

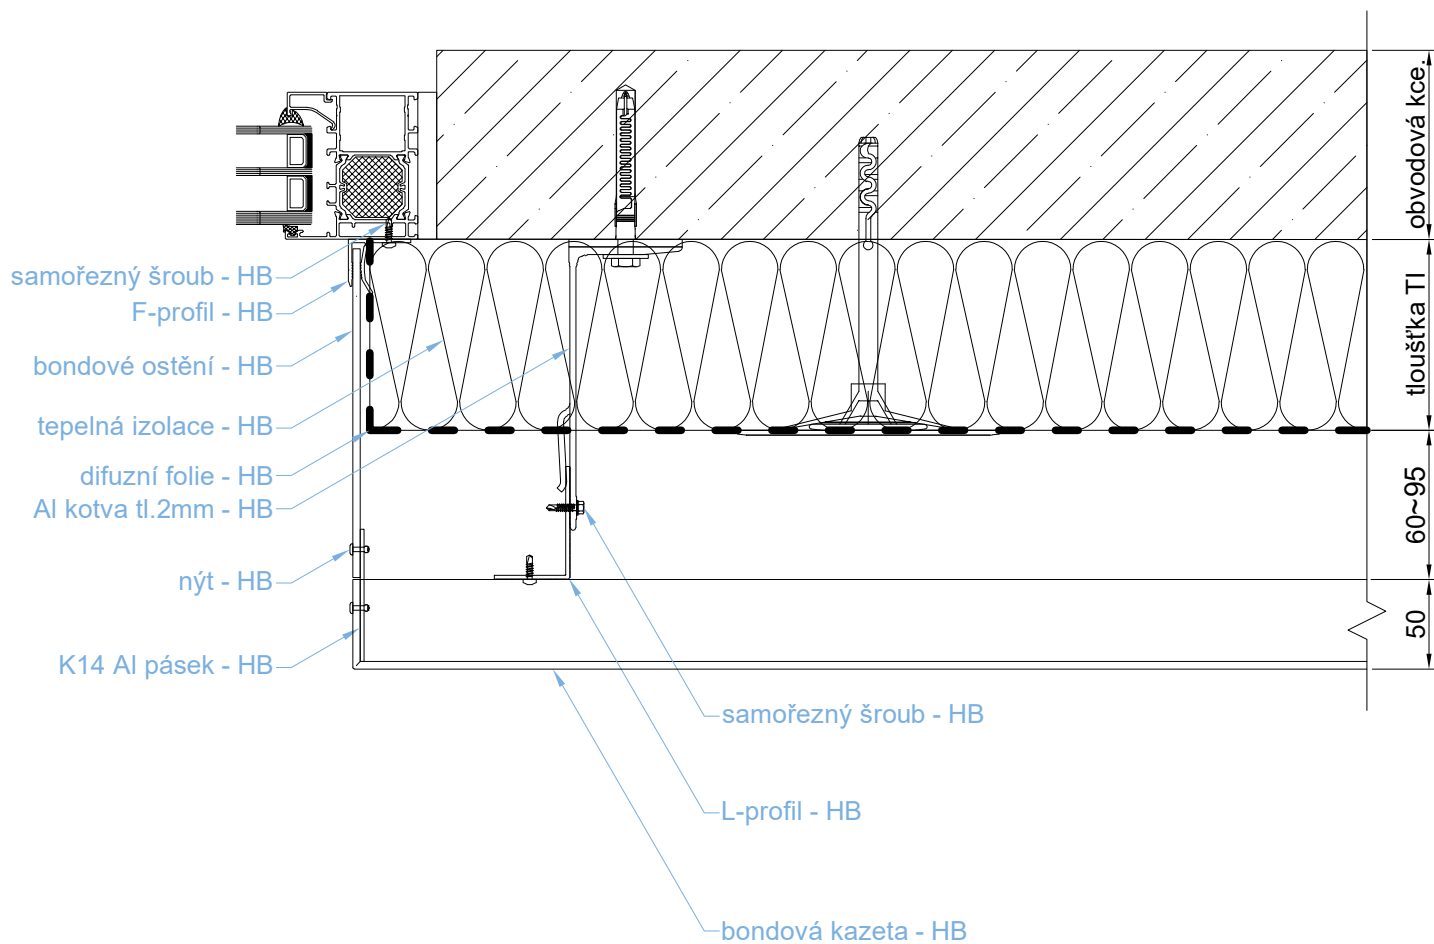

## K14-pásek ostění

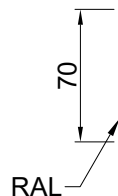

DS - dodávka stavby  
HB - dodávka H&B Delta s.r.o



projekt:  
detaily H&B Delta s.r.o


obsah:  
detail: ostění

objednatel:  
-

dodavatel: H&B Delta s.r.o kreslil: J.Kabeláč  
Bobrky 382 755 01 Vsetín schválil: L.Trlica



měřítko:  
1:4

výkres:  
03

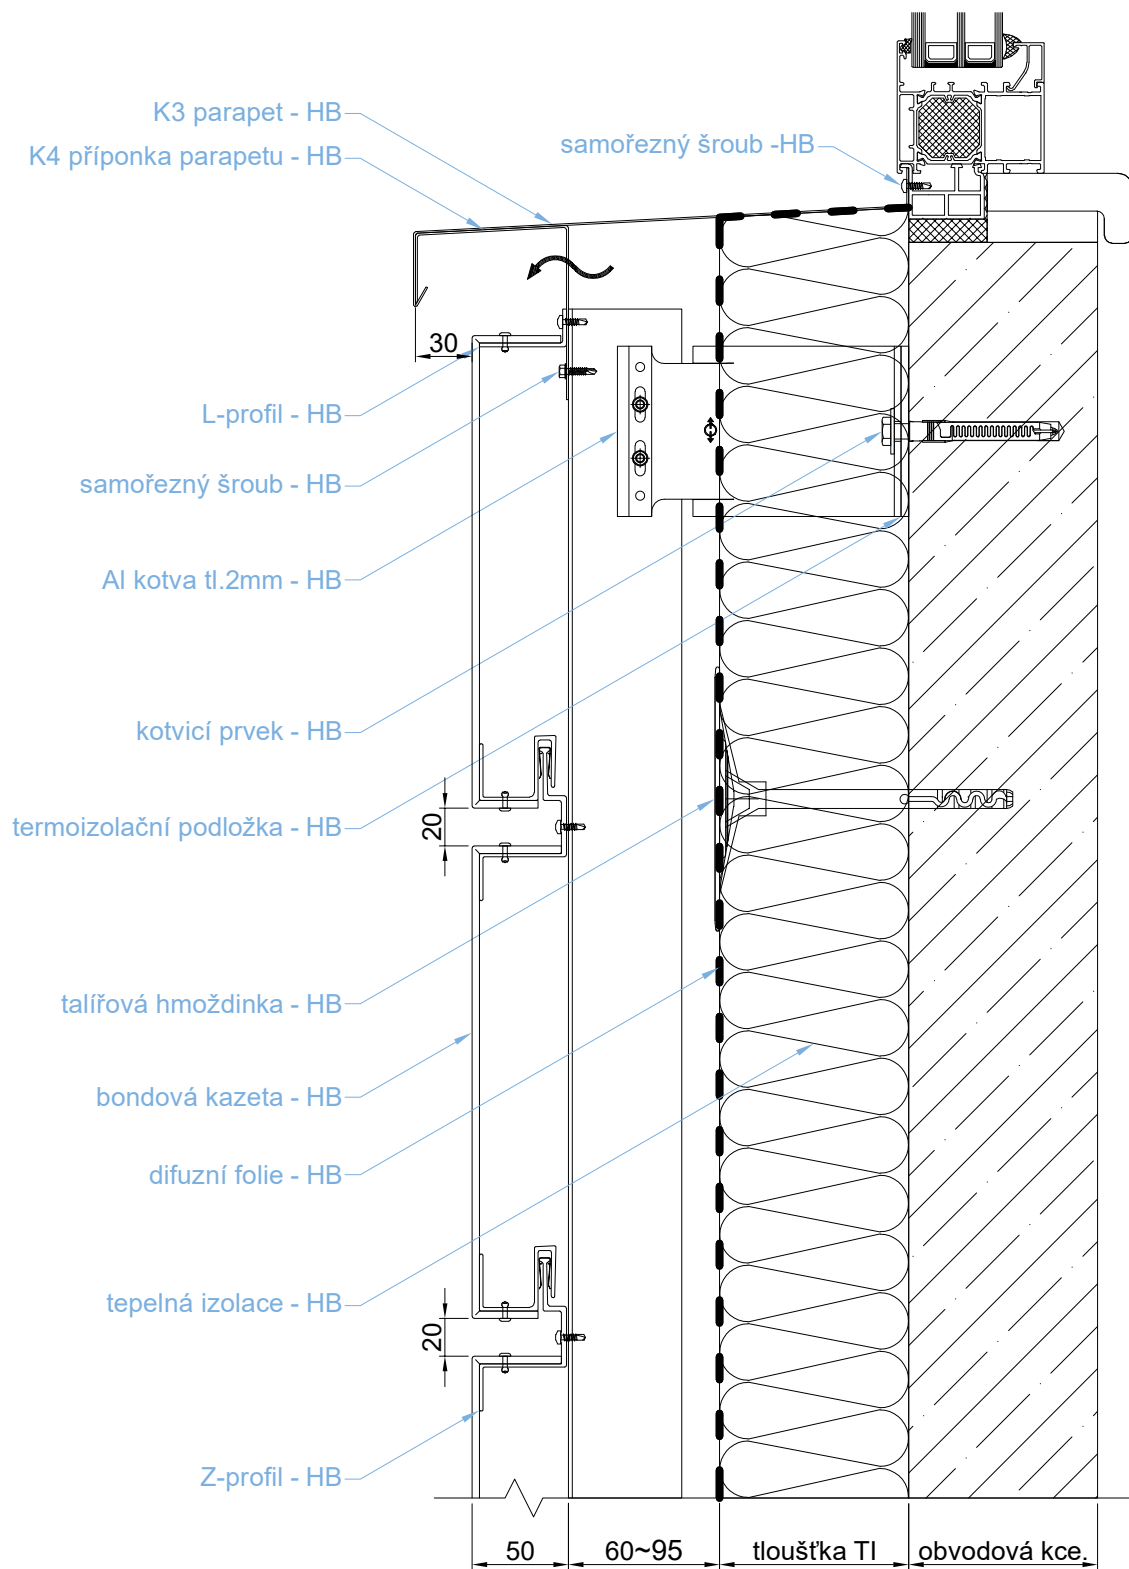

K3-parapet

K4-příponka parapetu

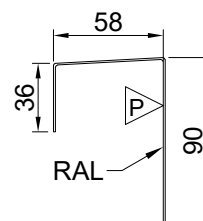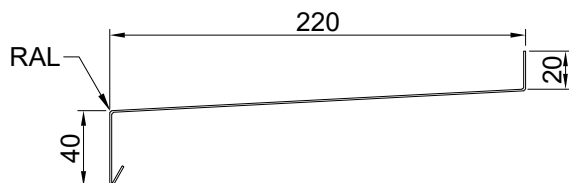

DS - dodávka stavby

HB - dodávka H&B Delta s.r.o



projekt:  
detail: H&B Delta s.r.o

obsah:  
detail: parapetu

objednatel:

-

dodavatel: H&B Delta s.r.o

Bobrky 382 755 01 Vsetín

kreslil: J.Kabeláč


schválil: L.Trlica

měřítko:

1:4

výkres:

02

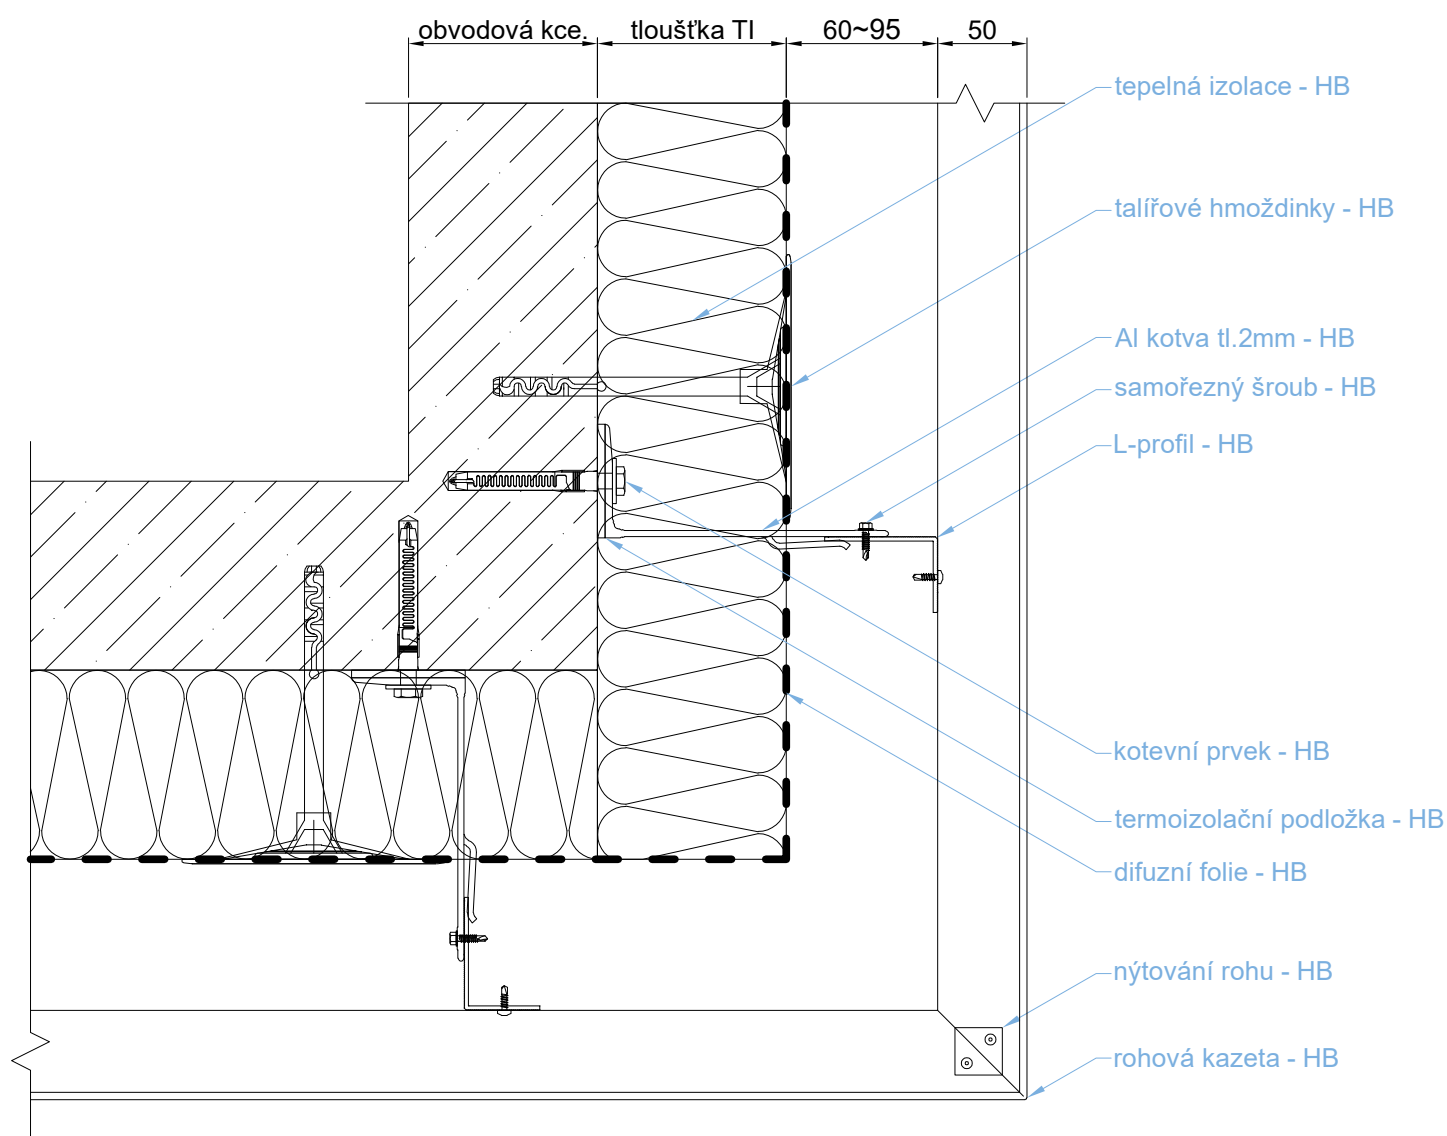

DS - dodávka stavby

HB - dodávka H&B Delta s.r.o



projekt:  
detaily H&B Delta s.r.o

obsah:  
detail: rohu

objednatel:

-

dodavatel: H&B Delta s.r.o

Bobrky 382 755 01 Vsetín

kreslil: J.Kabeláč


schválil: L.Trlica

měřítko:

1:4

výkres:

08

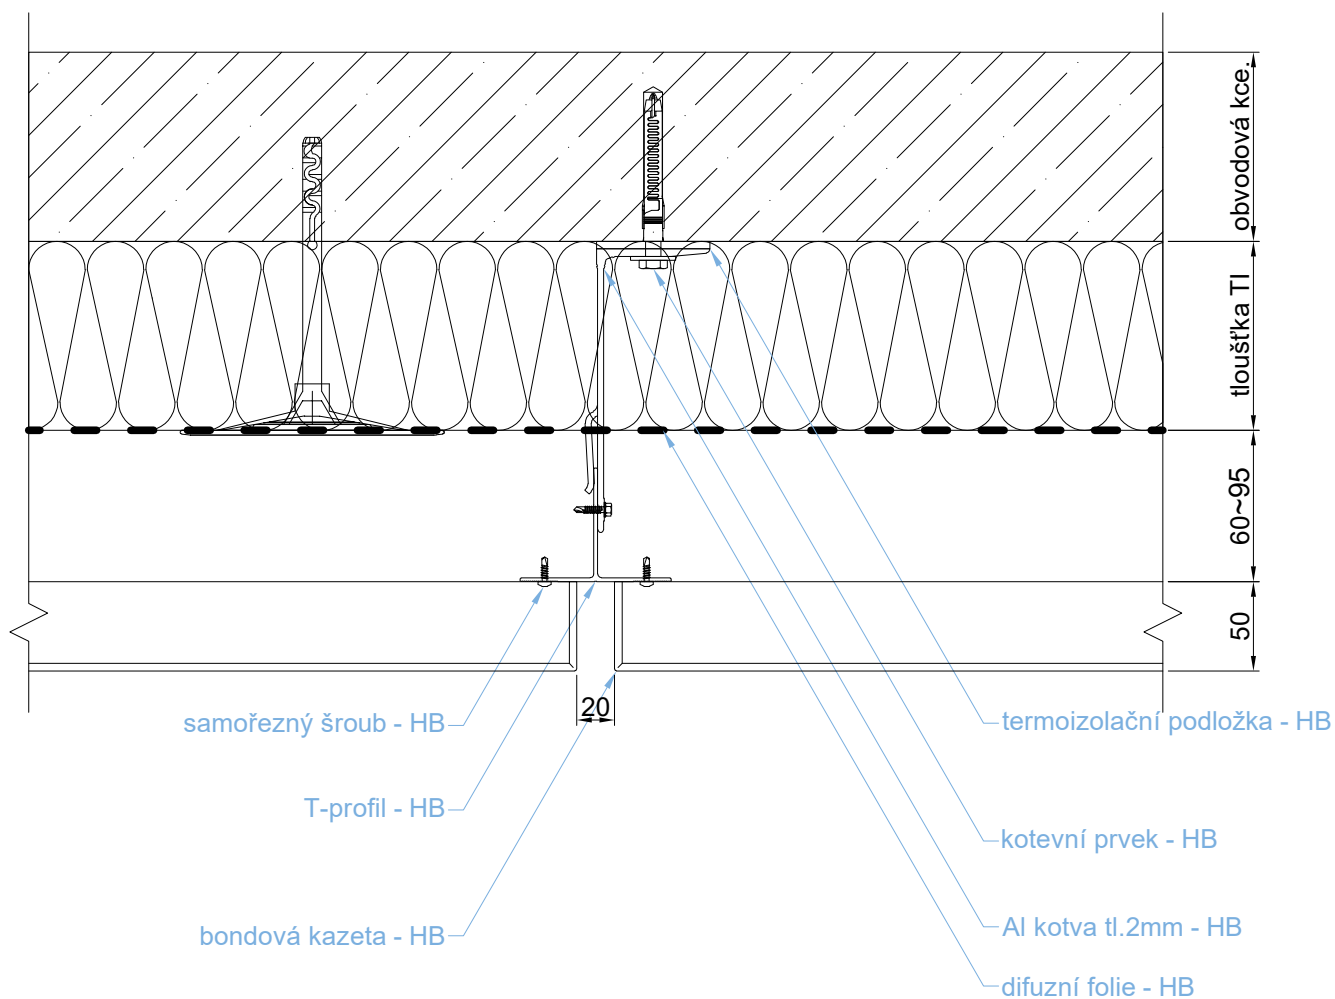

DS - dodávka stavby

HB - dodávka H&B Delta s.r.o



projekt:  
detaily H&B Delta s.r.o

obsah:  
detail: svislé spáry

objednatel:

-

dodavatel: H&B Delta s.r.o

Bobrky 382 755 01 Vsetín

kreslil: J.Kabeláč


schválil: L.Trlica

měřítko:


1:4

výkres:

07

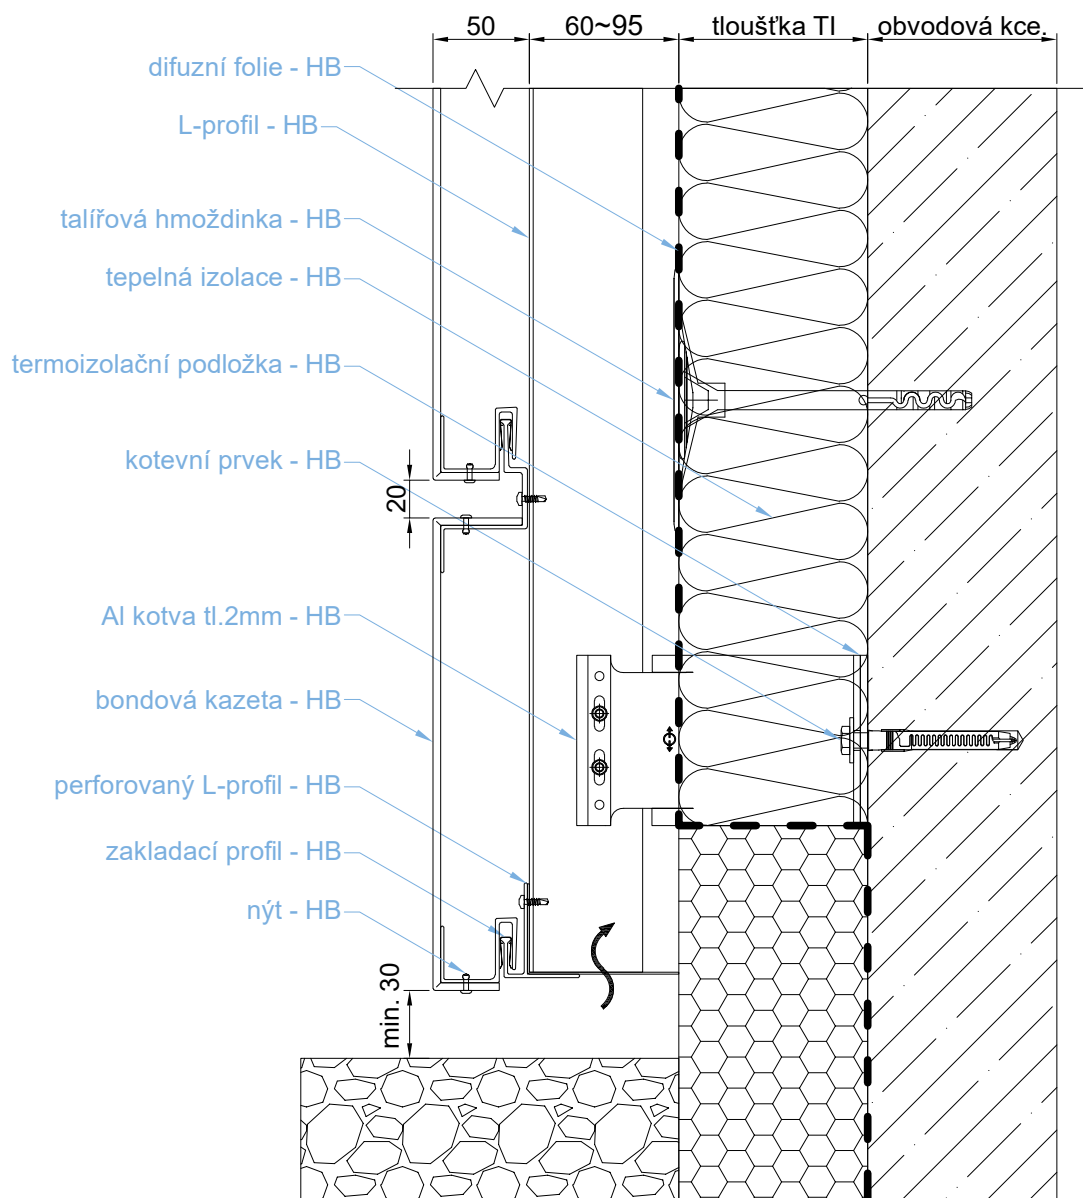

K2-perforovaný L-profil

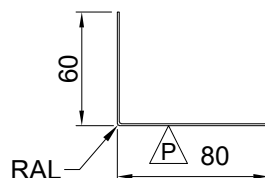

DS - dodávka stavby

HB - dodávka H&B Delta s.r.o



projekt:  
detail: H&B Delta s.r.o

obsah:  
detail: ukončení u terénu

objednatel:

-

dodavatel: H&B Delta s.r.o

Bobrky 382 755 01 Vsetín

kreslil: J.Kabeláč

schválil: L.Trlica


měřítko:

1:4


výkres:

01



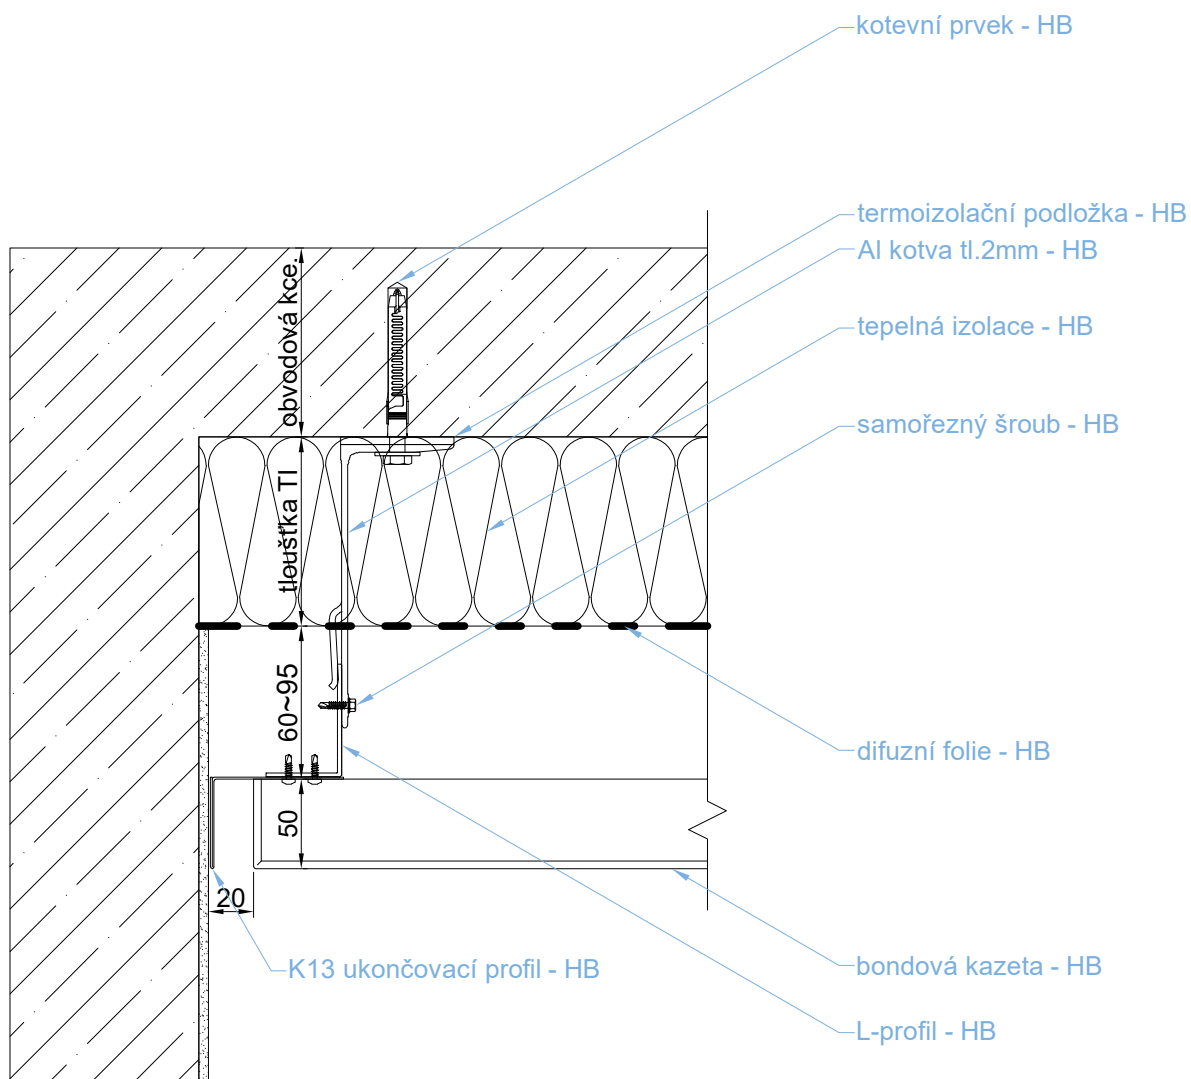

K13-ukončovací profil

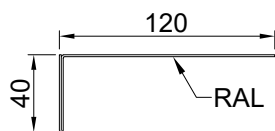

DS - dodávka stavby

HB - dodávka H&B Delta s.r.o



projekt:  
detaily H&B Delta s.r.o

obsah:  
detail: ukončení u zdi

objednatel:

-

dodavatel: H&B Delta s.r.o

Bobrky 382 755 01 Vsetín

kreslil: J.Kabeláč


schválil: L.Trlica

měřítko:

1:4

výkres:

10

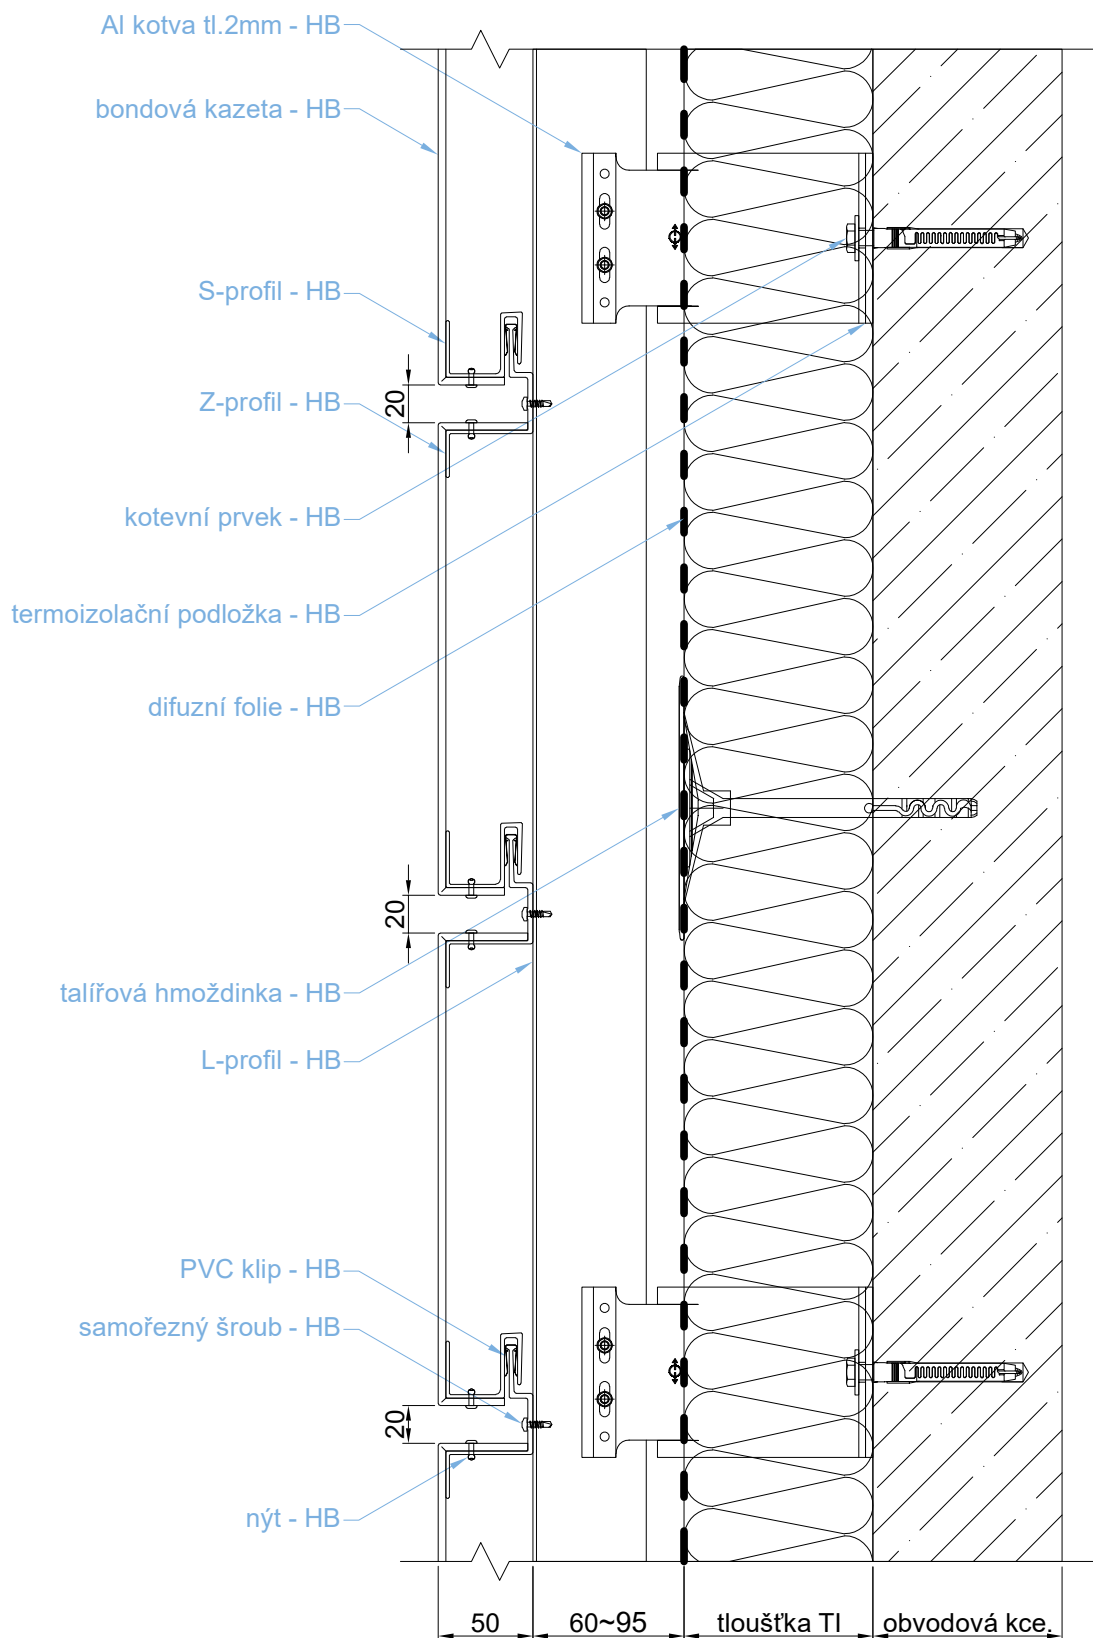

DS - dodávka stavby

HB - dodávka H&B Delta s.r.o



projekt:  
detaily H&B Delta s.r.o

obsah:  
detail: vodorovné spáry

objednatel:

-

dodavatel: H&B Delta s.r.o

Bobrky 382 755 01 Vsetín

kreslil: J.Kabeláč

schválil: L.Trlica

měřítko:

1:4

výkres:

06