



K9-atikový plech

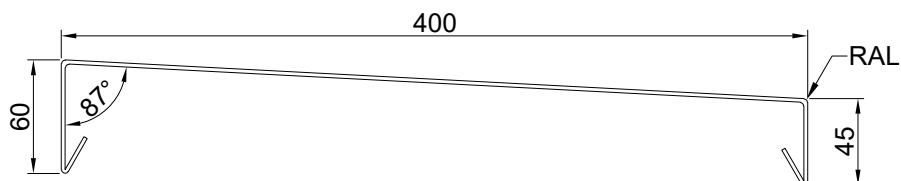

K10-příponka atiky

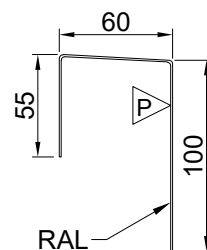

DS - dodávka stavby

HB - dodávka H&B Delta s.r.o



projekt:
detail: H&B Delta s.r.o

obsah:
detail: atiky

objednatel:

-

dodavatel: H&B Delta s.r.o

Bobrky 382 755 01 Vsetín

kreslil: J.Kabeláč


schválil: L.Trlica

měřítko:

1:4

výkres:

05

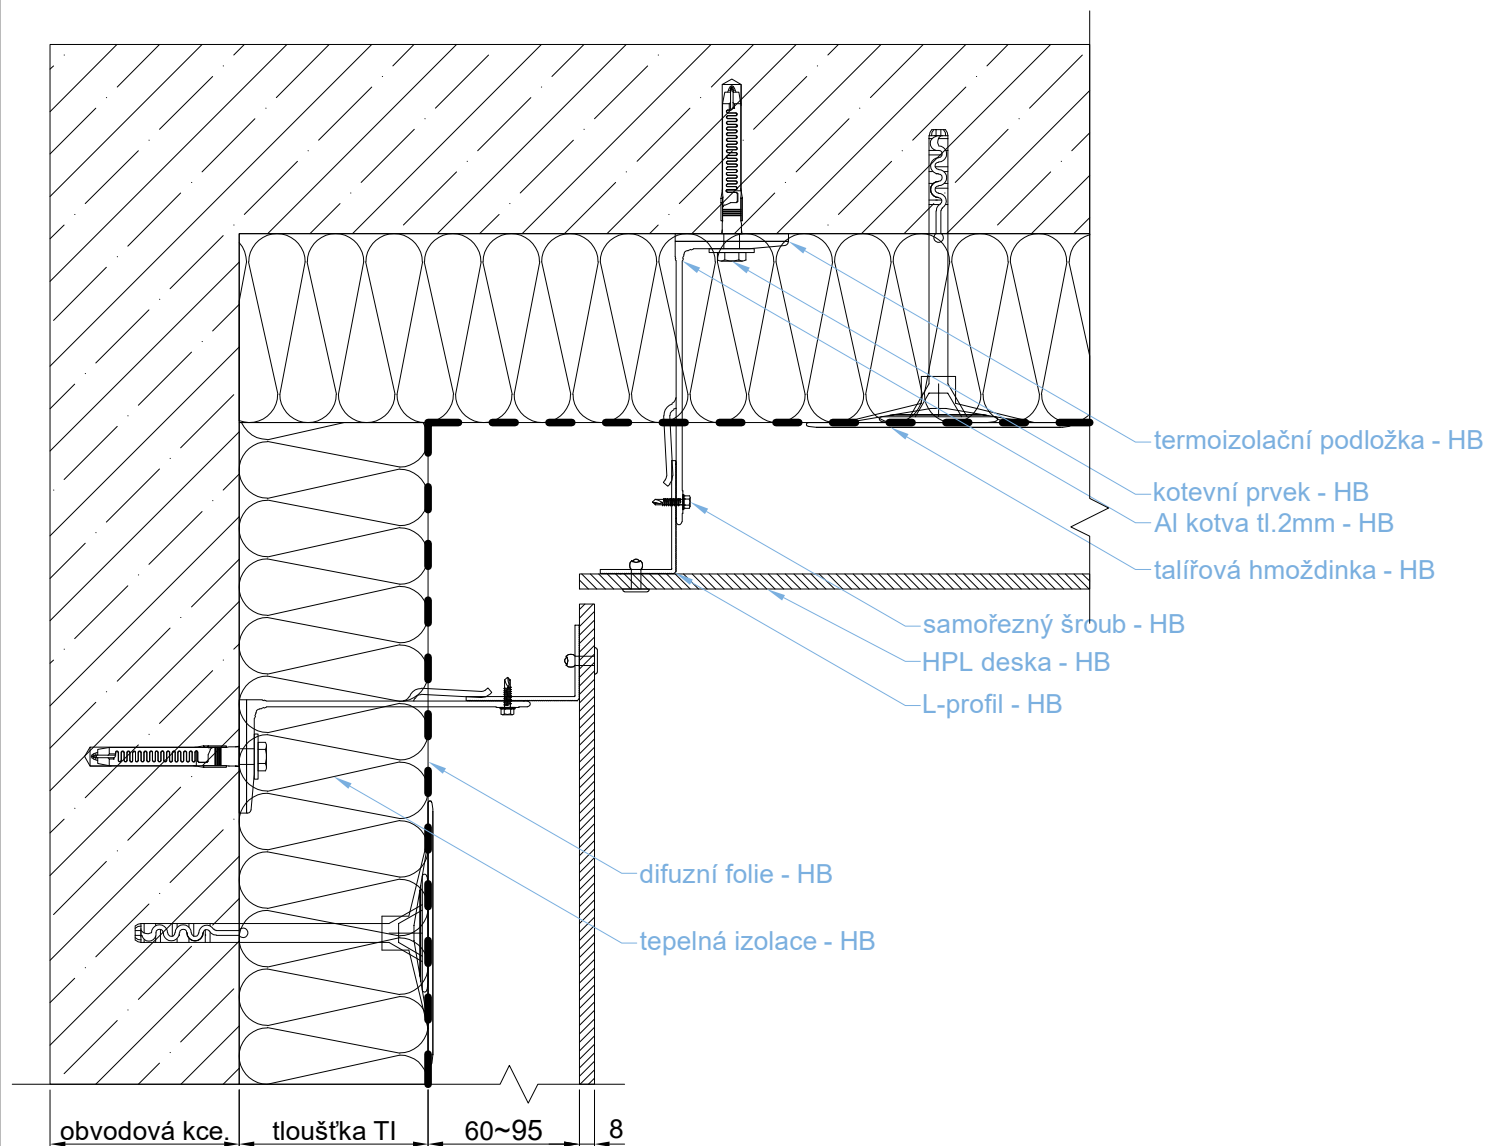

DS - dodávka stavby

HB - dodávka H&B Delta s.r.o



projekt:
detaily H&B Delta s.r.o

obsah:
detail: koutu

objednatel:

-

dodavatel: H&B Delta s.r.o

Bobrky 382 755 01 Vsetín

kreslil: J.Kabeláč



schválil: L.Trlica

měřítko:

1:4

výkres:

09

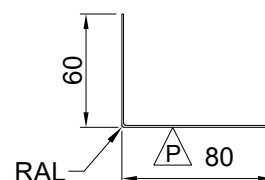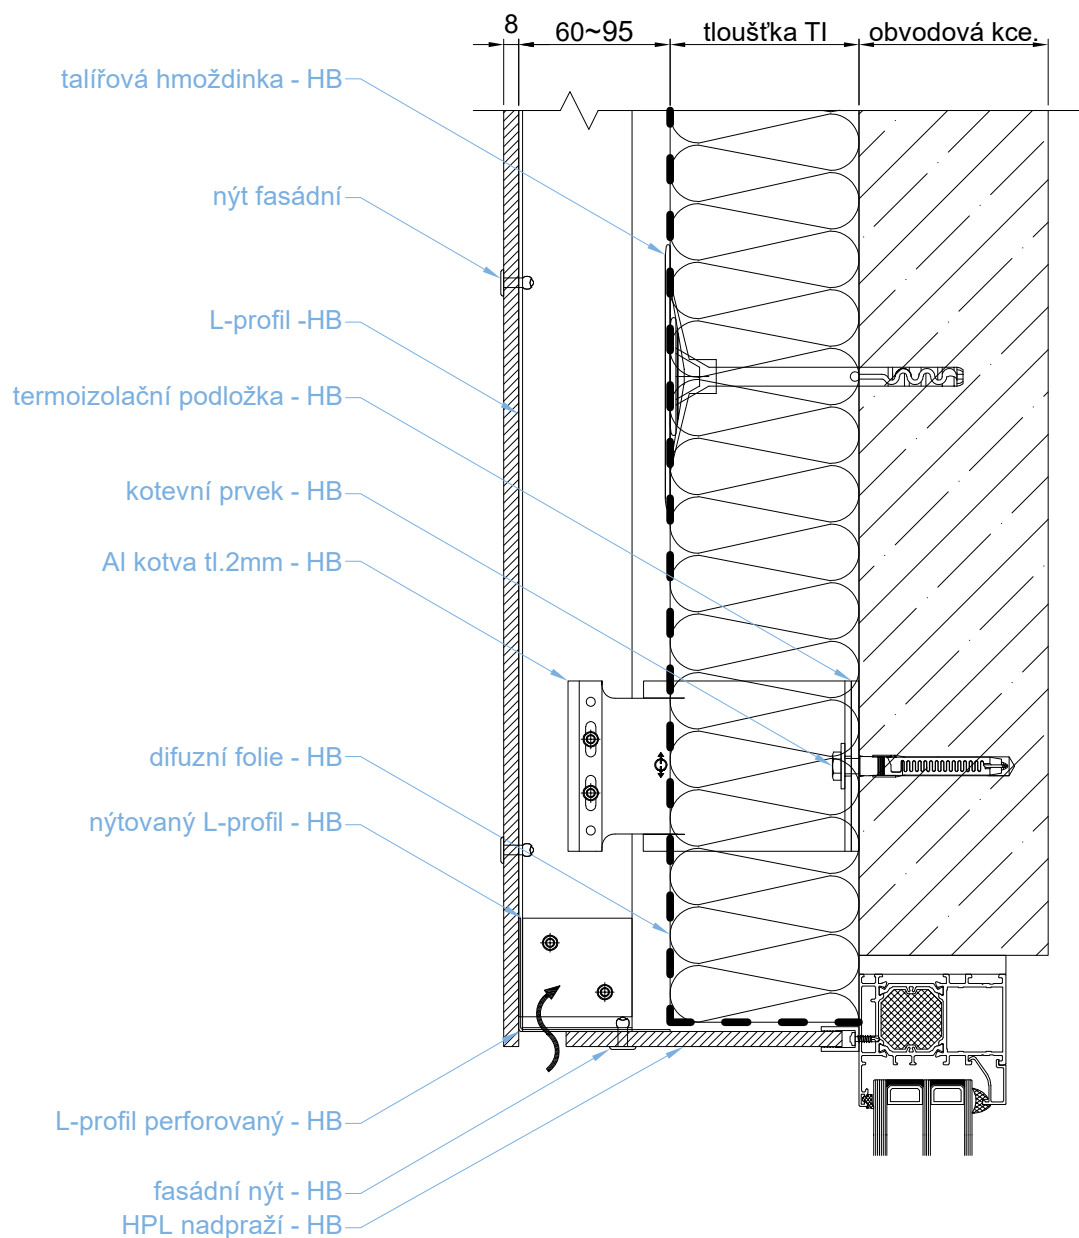

DS - dodávka stavby

HB - dodávka H&B Delta s.r.o



projekt:
detaily H&B Delta s.r.o

obsah:
detail: nadpraží

objednatel:

-

dodavatel: H&B Delta s.r.o

Bobrky 382 755 01 Vsetín

kreslil: J.Kabeláč


schválil: L.Trlica

měřítko:

1:4

výkres:

04

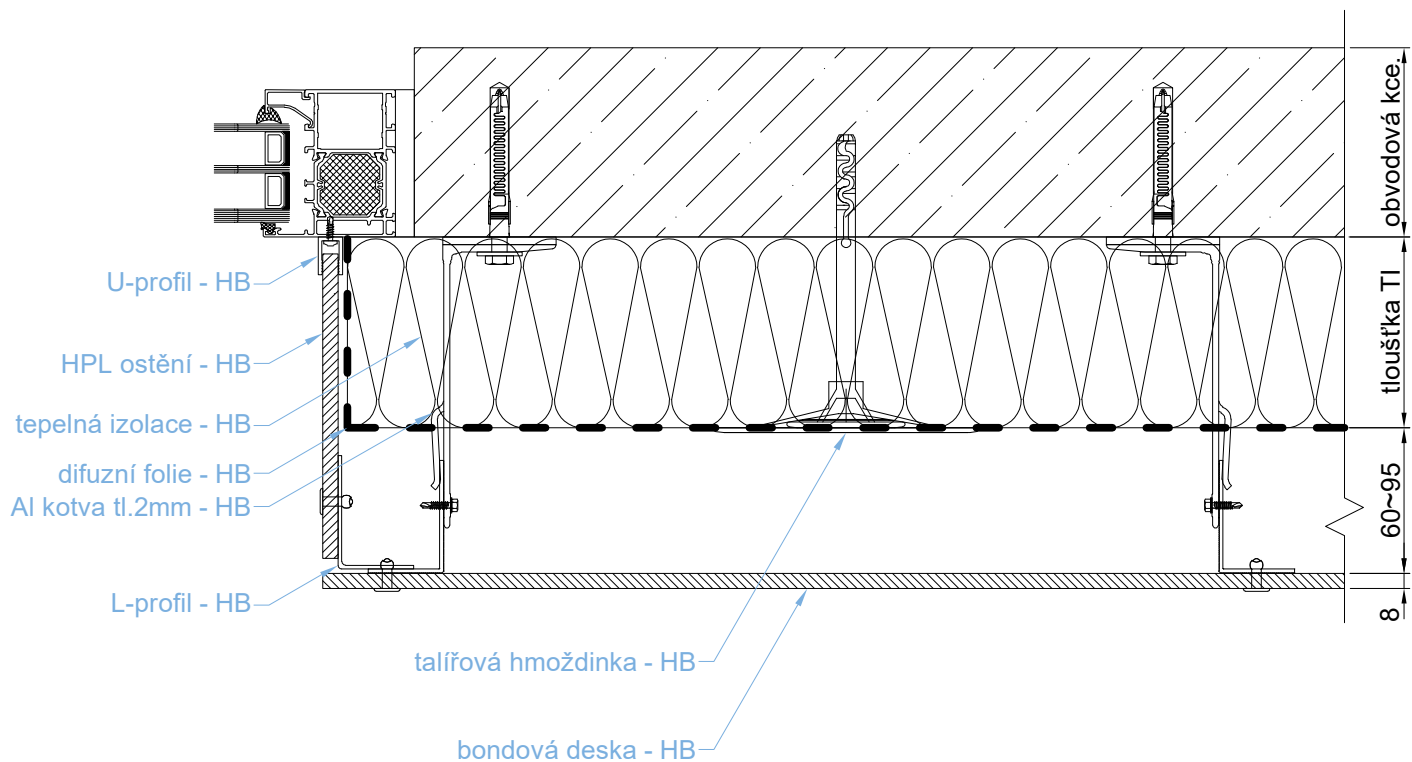

DS - dodávka stavby

HB - dodávka H&B Delta s.r.o



projekt:
detaily H&B Delta s.r.o

obsah:
detail: ostění

objednatel:

-

dodavatel: H&B Delta s.r.o

Bobrky 382 755 01 Vsetín

kreslil: J.Kabeláč


schválil: L.Trlica

měřítko:


1:4

výkres:


03

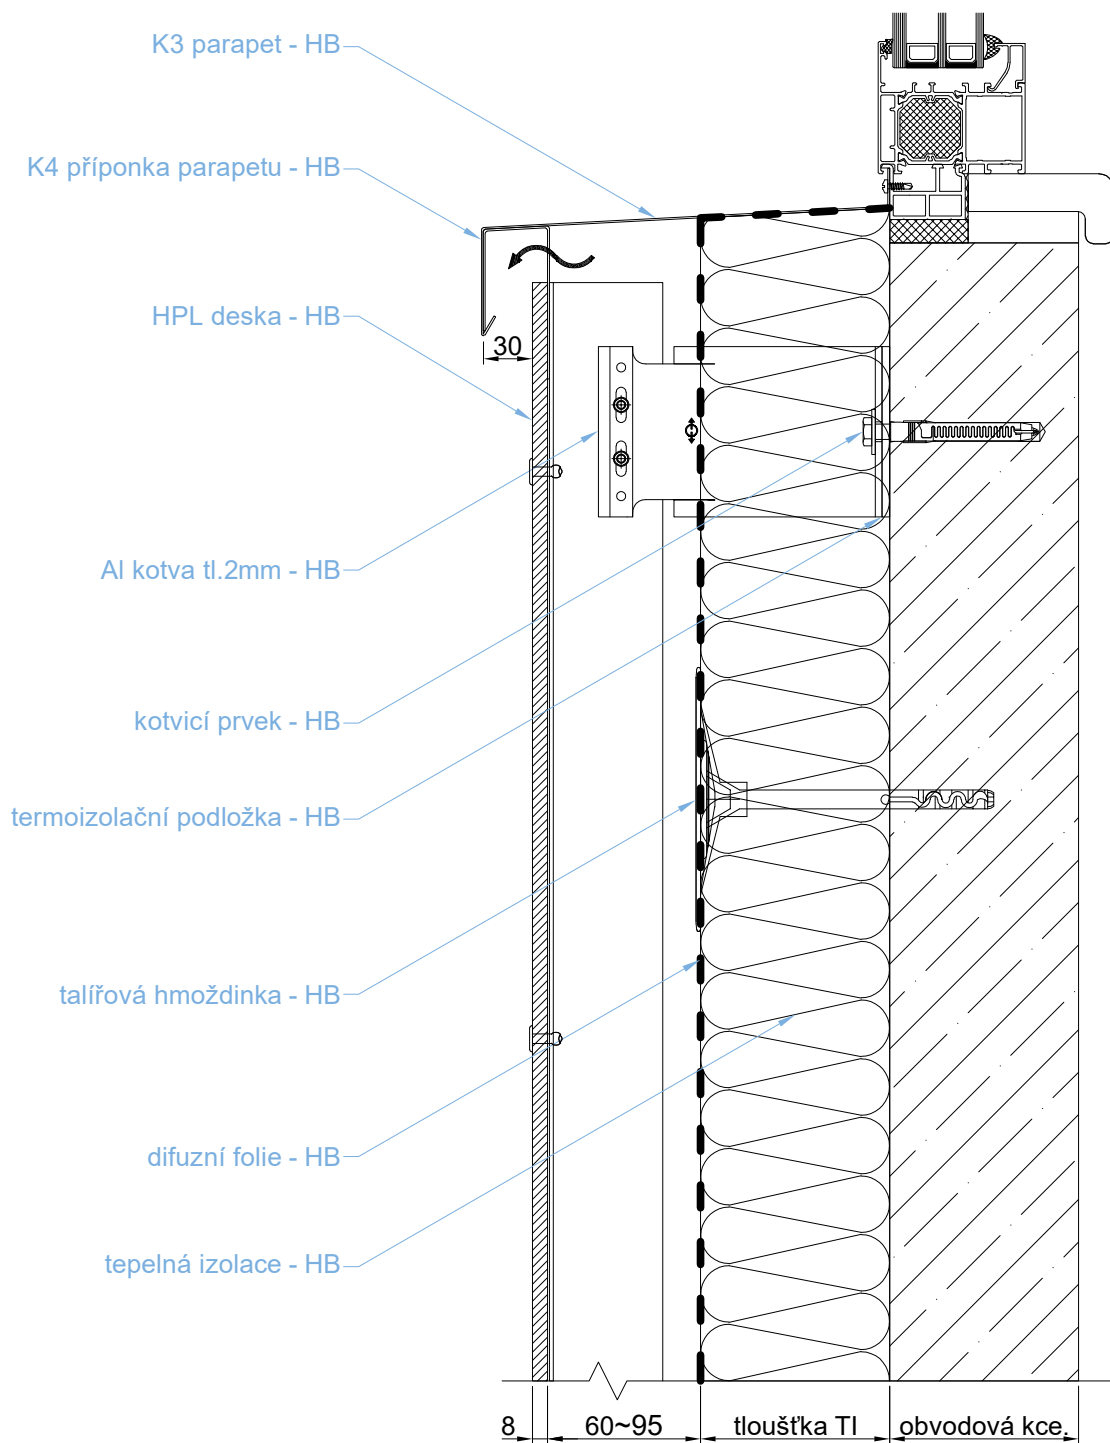

K3-parapet

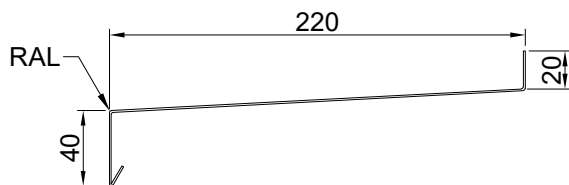

K4-příponka parapetu

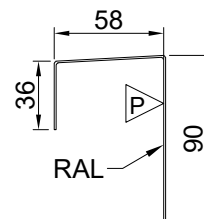

DS - dodávka stavby

HB - dodávka H&B Delta s.r.o



projekt:
detail: H&B Delta s.r.o

obsah:
detail: parapetu

objednatel:

-

dodavatel: H&B Delta s.r.o

Bobrky 382 755 01 Vsetín

kreslil: J.Kabeláč


schválil: L.Trlica

měřítko:

1:4

výkres:

02

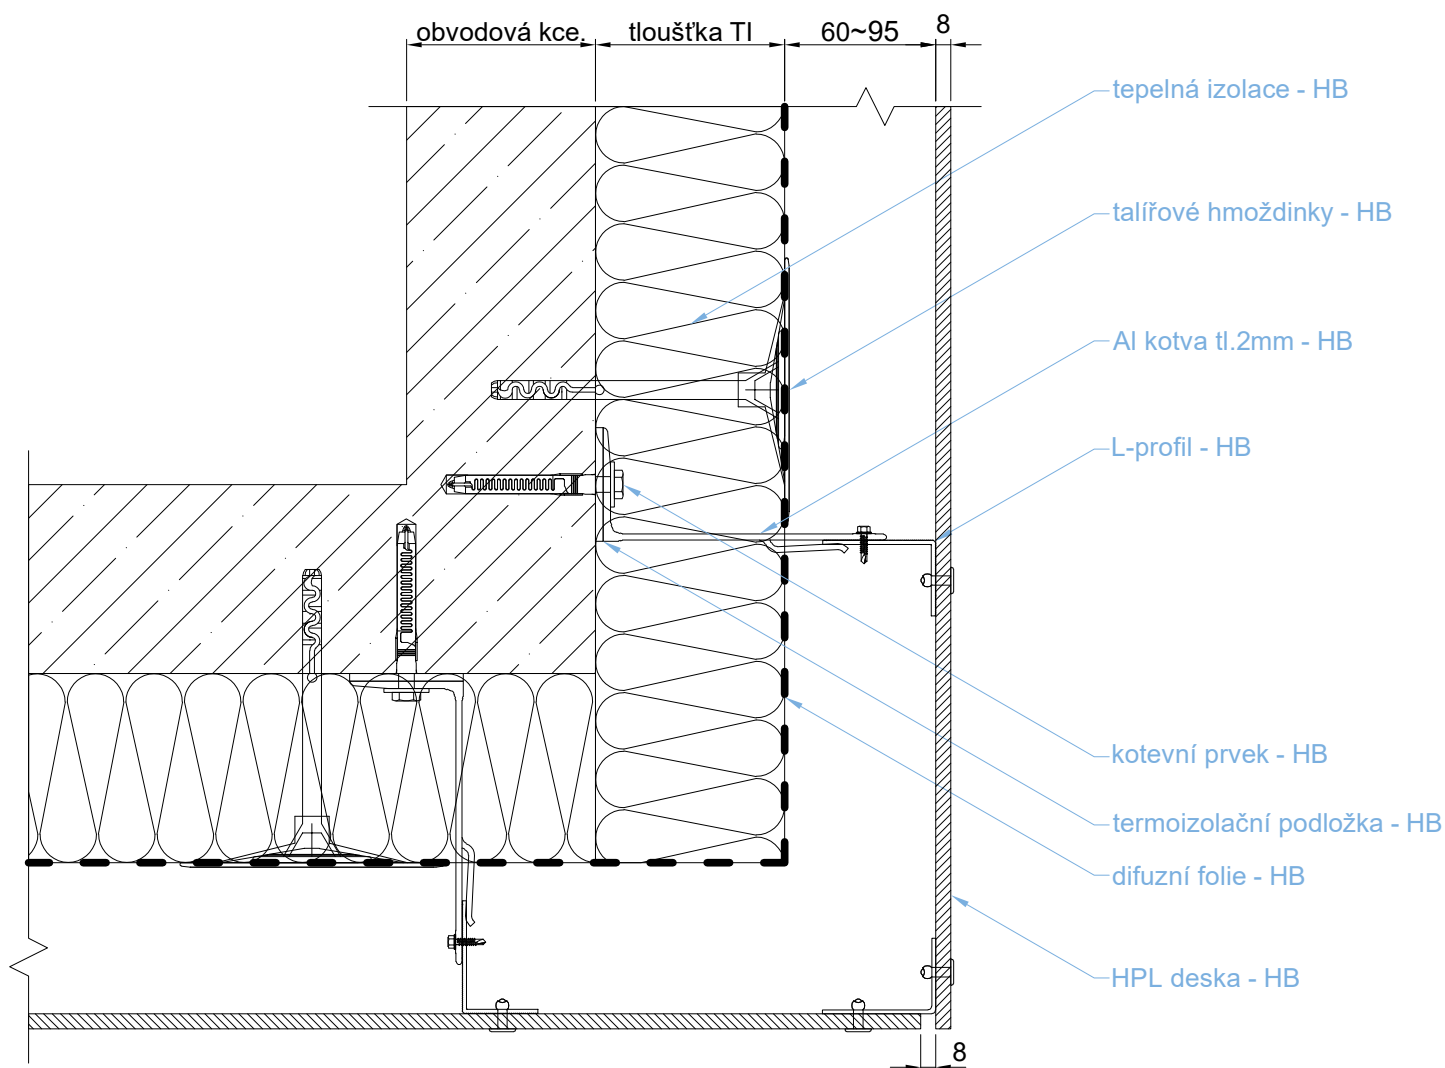

DS - dodávka stavby

HB - dodávka H&B Delta s.r.o



projekt:
detaily H&B Delta s.r.o

obsah:
detail: rohu

objednatel:

-

dodavatel: H&B Delta s.r.o

Bobrky 382 755 01 Vsetín

kreslil: J.Kabeláč


schválil: L.Trlica

měřítko:

1:4

výkres:

08

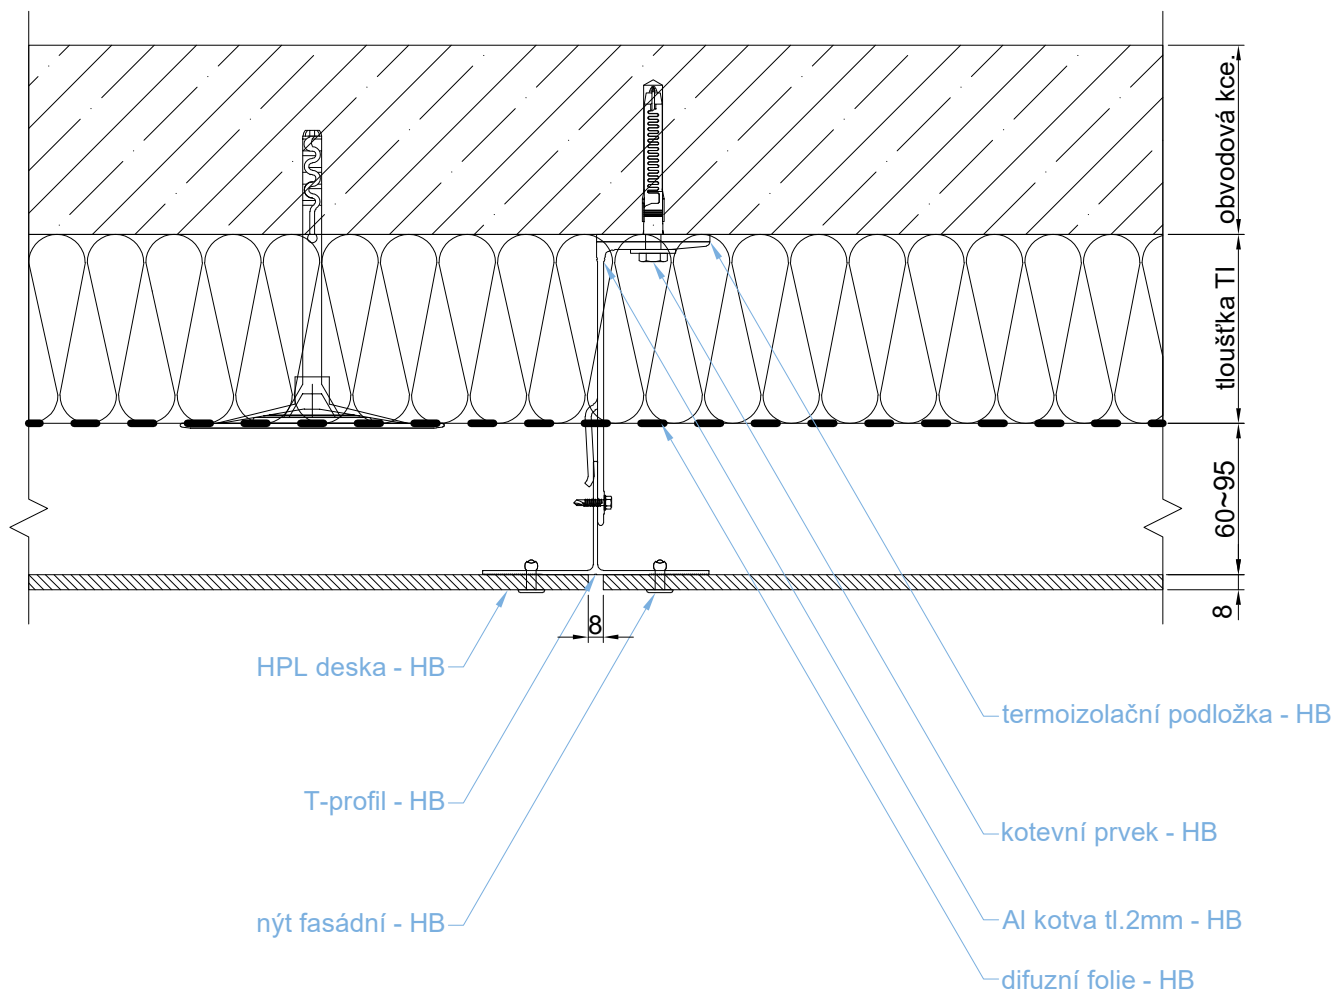

DS - dodávka stavby

HB - dodávka H&B Delta s.r.o



projekt:
detaily H&B Delta s.r.o

obsah:
detail: svislé spáry

objednatel:

-

dodavatel: H&B Delta s.r.o

Bobrky 382 755 01 Vsetín

kreslil: J.Kabeláč


schválil: L.Trlica

měřítko:


1:4

výkres:

07

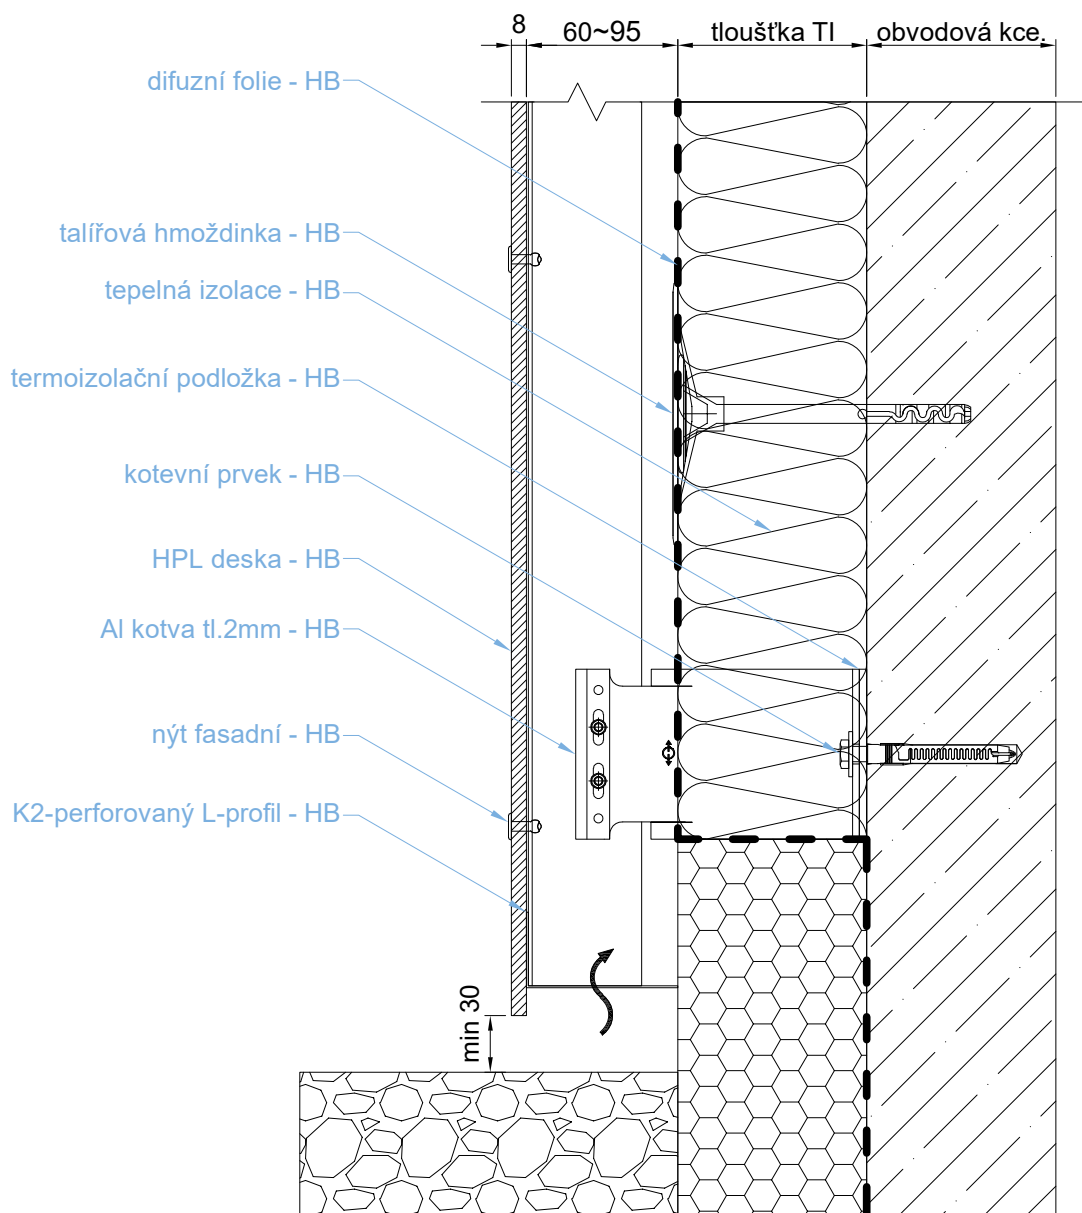

K2-perforovaný L-profil

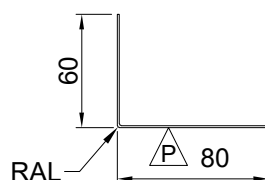

DS - dodávka stavby

HB - dodávka H&B Delta s.r.o



projekt:
detaily H&B Delta s.r.o

obsah:
detail: ukončení u terénu

objednatel:

-

dodavatel: H&B Delta s.r.o

Bobrky 382 755 01 Vsetín

kreslil: J.Kabeláč


schválil: L.Trlica

měřítko:

1:4

výkres:

01

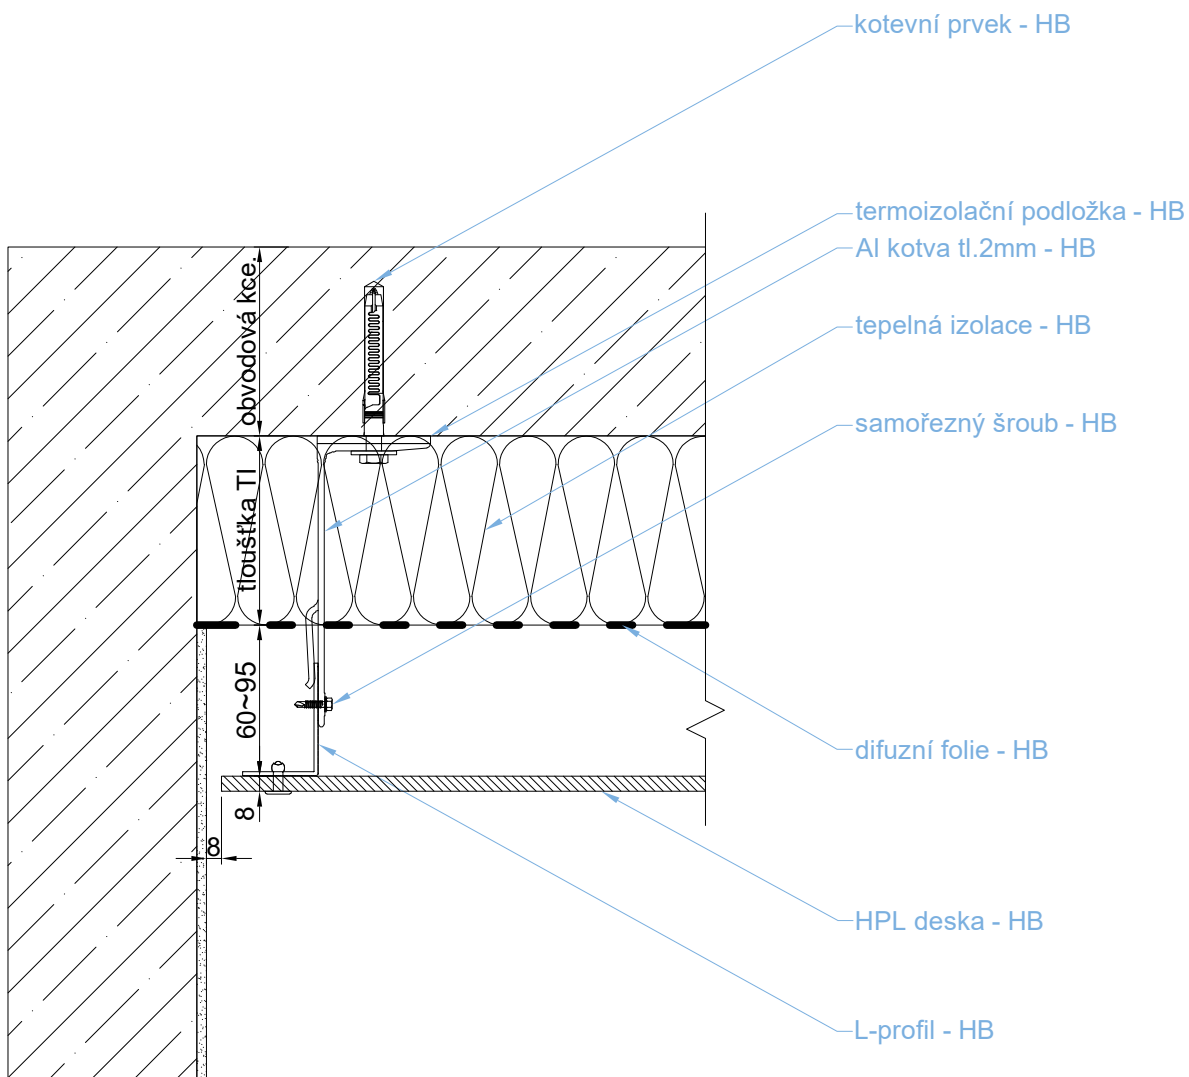

DS - dodávka stavby
HB - dodávka H&B Delta s.r.o



projekt:
detaily H&B Delta s.r.o

obsah:
detail: ukončení u zdi


objednatel:
-

dodavatel: H&B Delta s.r.o
Bobrky 382 755 01 Vsetín

kreslil: J.Kabeláč
schválil: L.Trlica

měřítko:
1:4

výkres:
10

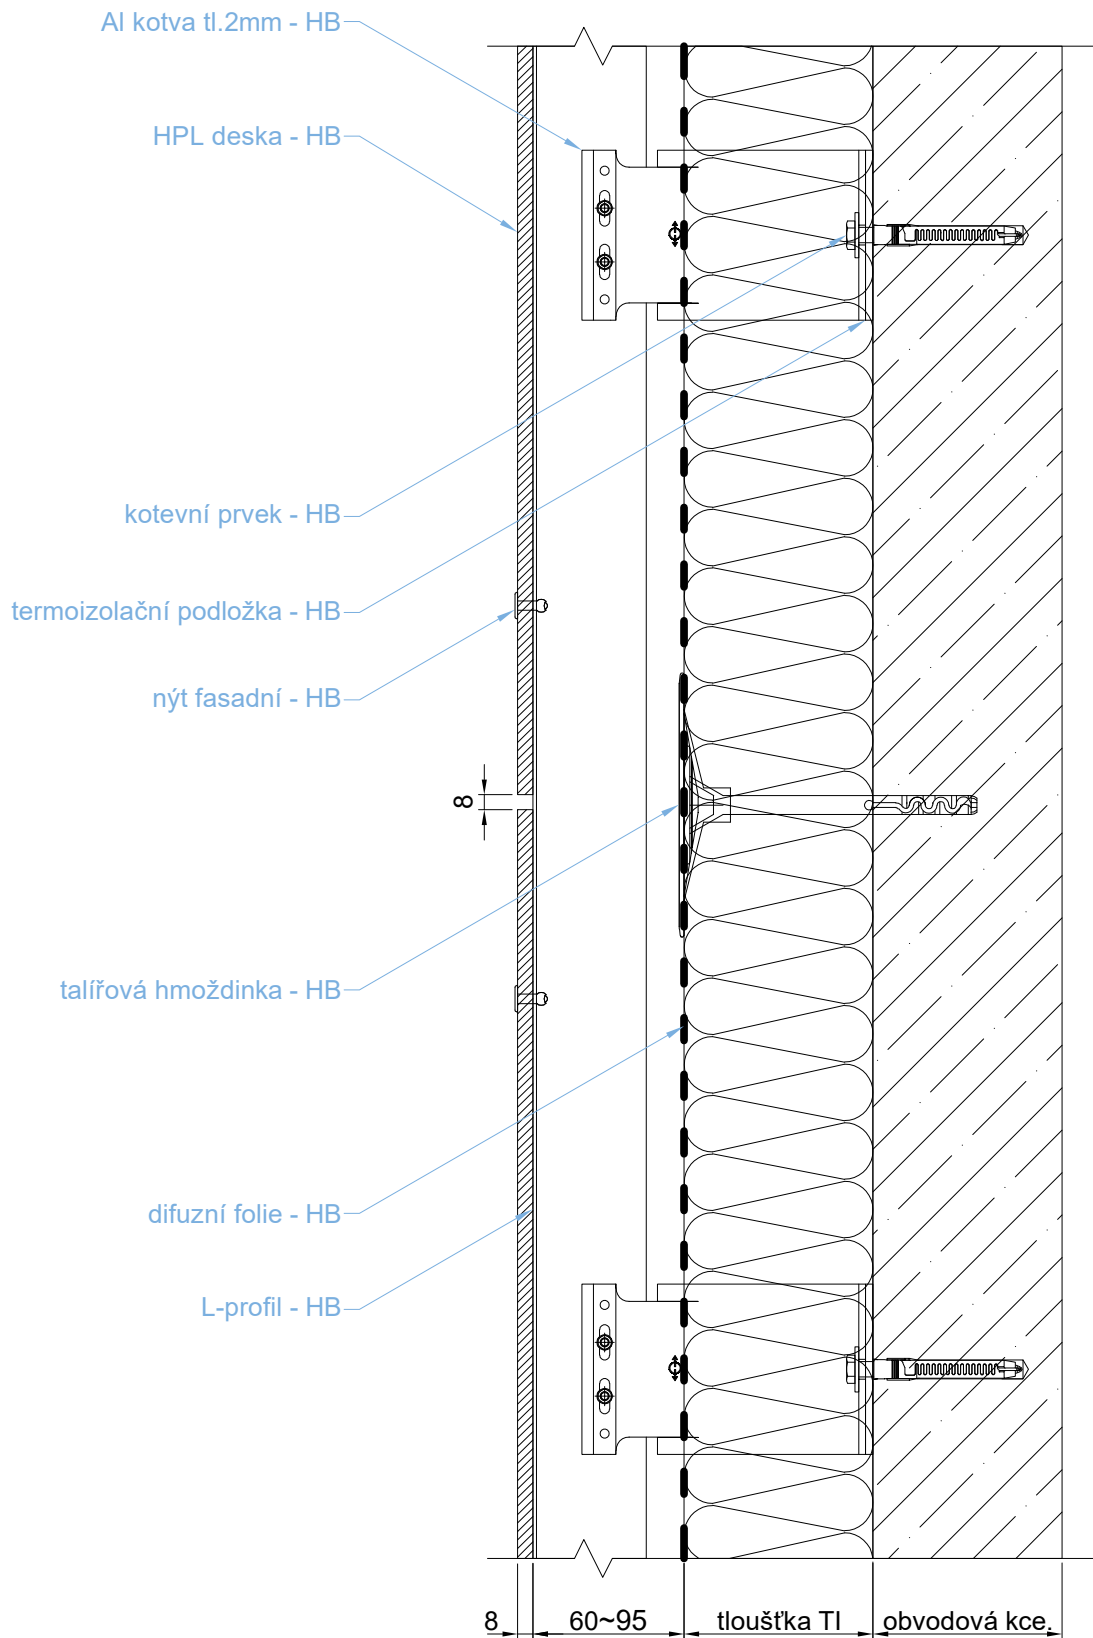

DS - dodávka stavby

HB - dodávka H&B Delta s.r.o



projekt:
detaily H&B Delta s.r.o

obsah:
detail: vodorovné spáry

objednatel:

-

dodavatel: H&B Delta s.r.o

Bobrky 382 755 01 Vsetín

kreslil: J.Kabeláč

schválil: L.Trlica

měřítko:

1:4

výkres:

06